


ZEICHENERKLÄRUNG


Planzeichen	Erläuterung	Rechtsgrundlage
I. Festsetzungen		
	Grenze des räumlichen Geltungsbereichs	§ 9 Abs. 5 BBauG.
	Allgemeines Wohngebiet	§ 4 BauNVO.
Grz. 0,2	Grundflächenzahl	§§ 16 u. 17 BauNVO.
Gfz. 0,3	Geschoßflächenzahl	" " "
	Zahl der Vollgeschosse	" " "
0	offene Bauweise	§ 22 BauNVO
	Baulinien	§ 9 Abs. 1 Nr. 16 BBauG.
	Stellung d. baulichen Anlagen (Firstrichtung verbindlich)	" " "
	Baugrenzen	" " "
	Flächen f. Stellplätze u. Garagen	" Nr. 1e "
	Straßenverkehrsflächen einschließlich Straßenbegrenzungslinien	" Nr. 3 "
	öffentl. Parkflächen	" " "
2. Nachrichtliche Mitteilungen		
3. Darstellungen ohne Normcharakter		
	vorhandene bauliche Anlagen	
	Flurstücksbezeichnungen	
	vorhandene Flurstücksgrenzen	
	fortfallende "	
	geplante "	
	lfd. Nr. der Grundstücke	

STRABENPROFIL

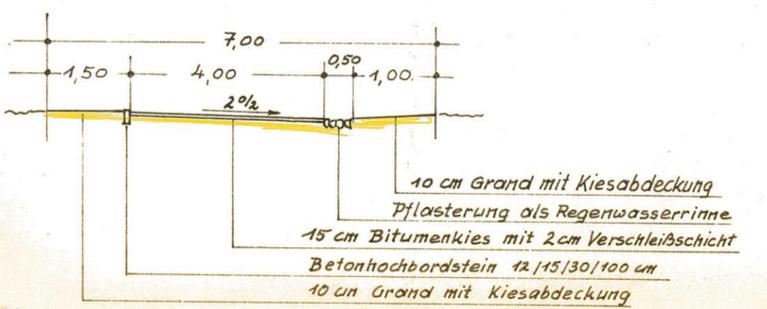


PLANZEICHNUNG

ZUM BEBAUUNGSPLAN NR. 2
 DER GEMEINDE WASBEK
 MAßSTAB 1:1000

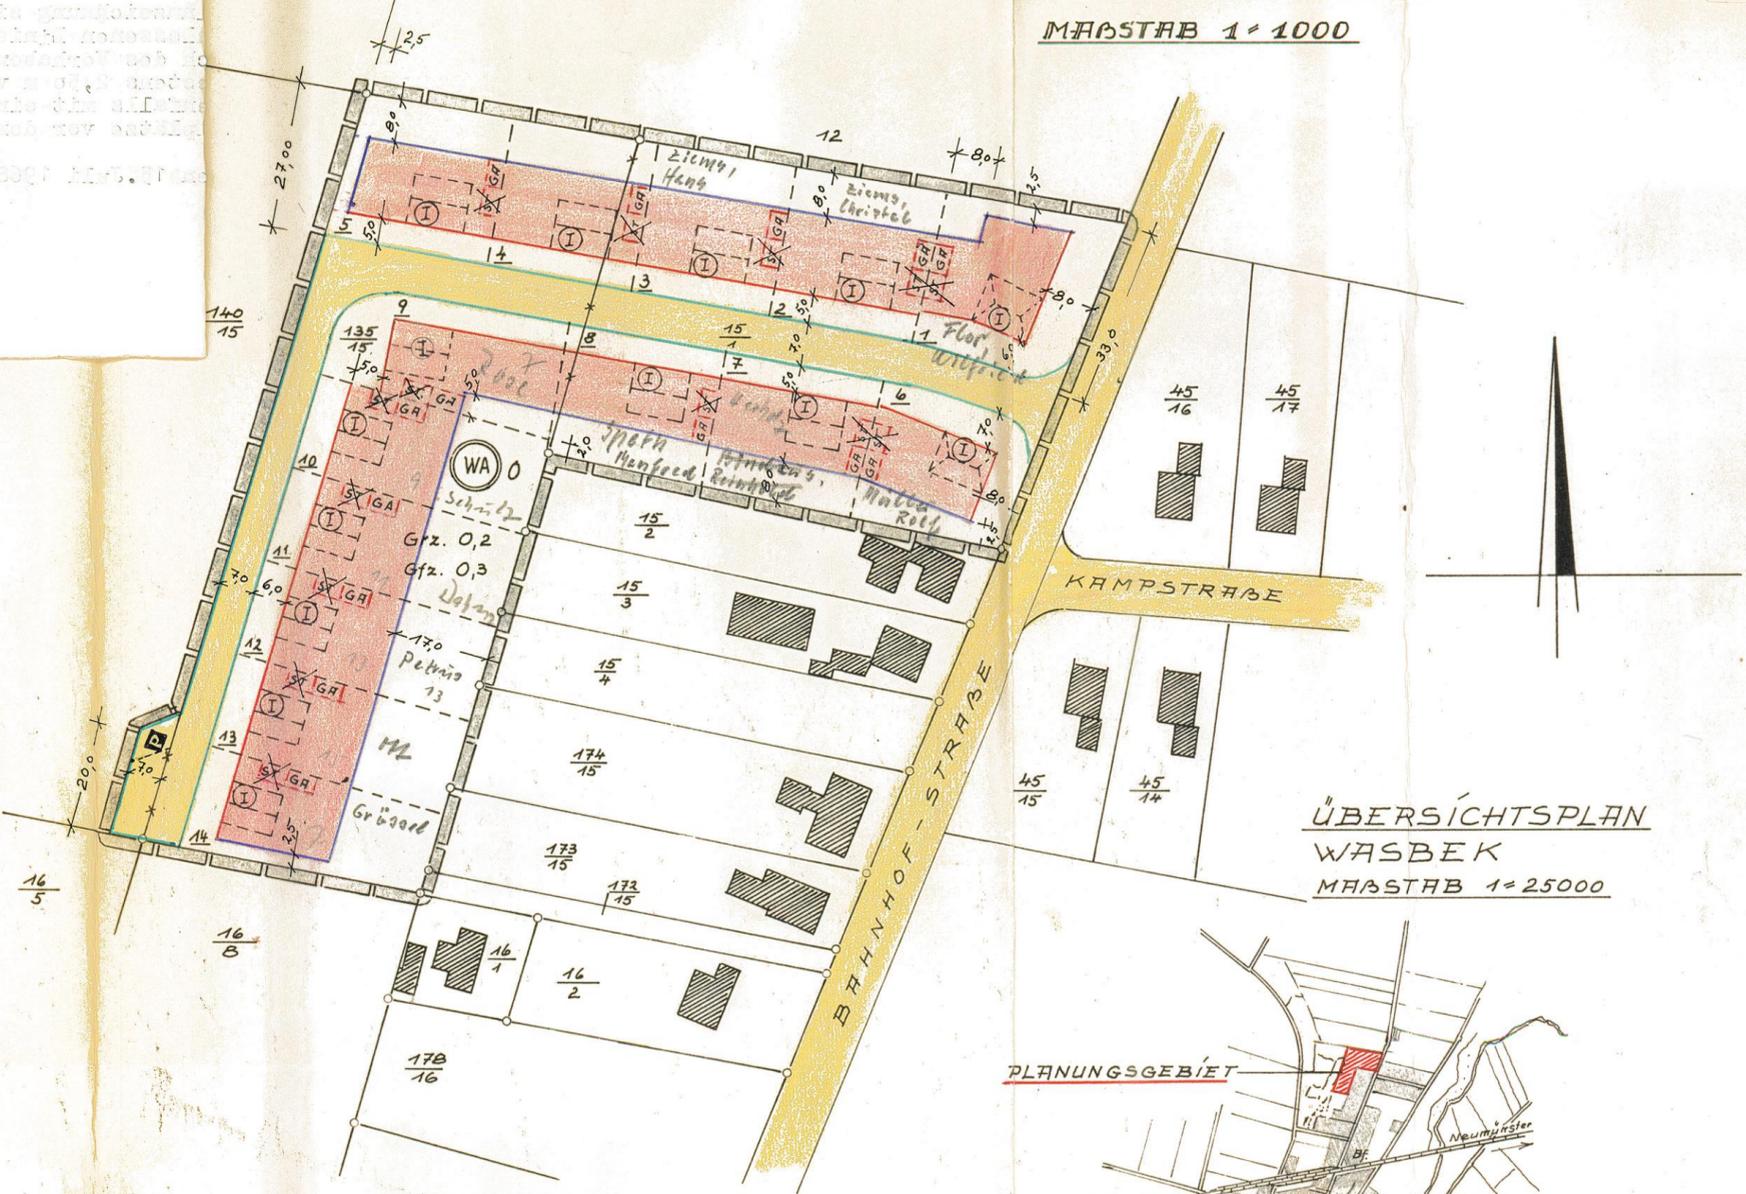

**ÜBERSICHTSPLAN
 WASBEK
 MAßSTAB 1:25000**

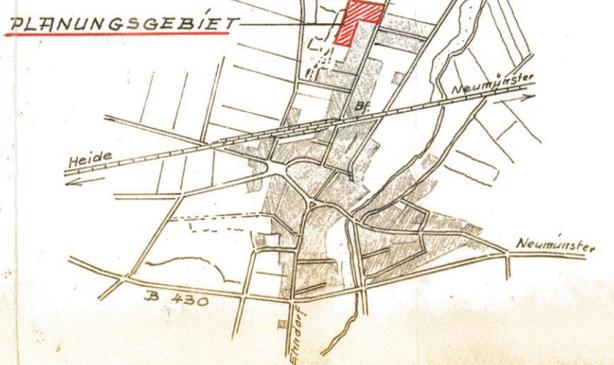

Anlage 2 zum Bebauungsplan Nr. 2 der Gemeinde Wasbek vom 19.2.1968 ist in Anlage 1 geändert.

Wasbek, den 15. Juli 1968
 Der Bürgermeister

Aufgestellt nach §§ 8 u. 9 des Bundesbaugesetzes vom 23. 6. 1960

Wasbek, den 19. FEB. 1968
 Der Bürgermeister

Architekt: **KURT PIPER**
 Baumeister
 Wasbek b. Nmstr.

Dieser Plan einschl. Text hat in der Zeit vom 8.12.67 bis 1.7.68 nach vorheriger Bekanntmachung zu jedermanns Einsicht ausgelegen

Wasbek, den 19. FEB. 1968
 Der Bürgermeister

Genehmigungsvermerk der Landesregierung

GENEHMIGT
 GEMÄSS § 13
 IV 8.16-813/04-11.132(e)
 VOM 27. Mai 1968
 KIEL, DE 27. Mai 1968
 Der Minister
 des Landes Schleswig-Holstein

Der katastermäßige Bestand am 16.10.67... sowie die geometrischen Festlegungen der neuen städtebaulichen Planung werden als richtig bescheinigt:
 Katasteramt Neumünster

Dieser Plan einschl. Text ist gemäß § 10 BBauG. am 15. FEB. 1968 von der Gemeindevertretung als Satzung beschlossen worden.

Wasbek, den 19. FEB. 1968
 Der Bürgermeister

Dieser Bebauungsplan ist am 1. 8. 68 mit Bekanntmachung der Genehmigung öffentlich ausgelegt und an diesem Tage in Kraft getreten.

Wasbek, den 11. Sept. 1968
 Der Bürgermeister

Auf der Planzeichnung sind die Worte "Anlage 1 zur" gestrichen
 Das Planzeichen P - öffentliche Parkfläche ist in die
 Planzeichenerklärung übernommen.

In der Planzeichnung sind die überbaubaren Grundstücksflächen
 mit geschlossenen Linienzügen als Flächen festgesetzt.
 Im Bereich des Vorhabens 5 ist die überbaubare Grundstücksfläche
 die mindestens 2,50 m vor dem Geltungsbereich des Bebauungsplanes
 endet, ebenfalls mit einem geschlossenen Linienzug versehen.
 Die Stellplätze vor den Garagen sind gestrichen.

Wasbek, den 15. Juli 1968



Der Bürgermeister

Handwritten signature

