




### LEGENDE:

- ABGRENZUNG GELTUNGSBEREICH
- 8 BEBAUUNGSPLANNUMMER, z.B. Nr. 8
- V+E  
1 DURCH ÄNDERUNGEN AUFGEHOBENE  
BEBAUUNGSPLÄNE MIT  
BEBAUUNGSPLANNUMMER, z.B. V+E 1

## GEMEINDE WASBEK BEBAUUNGSPLÄNE

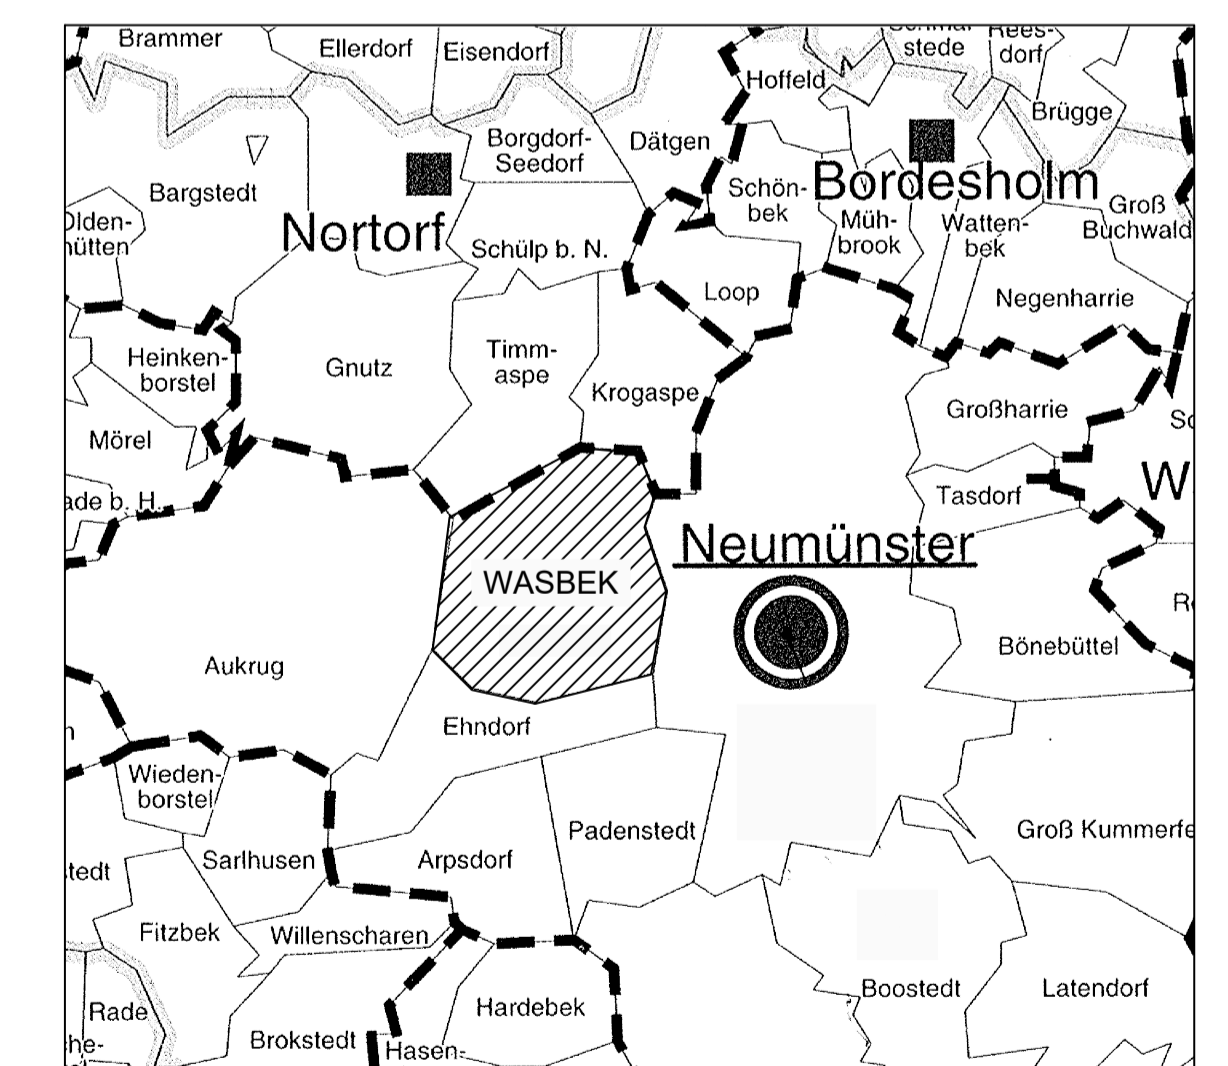


Rechtskräftige  
Bebauungspläne

Maßstab:  
1:7500

Übersicht

Stand: 01.2022

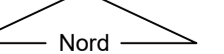

bearbeitet:	14.01.2022	E_Candan	Neumünster, den 27.07.2022
geändert:	27.07.2022	M_Opitz	i.A.

\*Datengrundlage ALKIS, 2021 Herausgeber: LVermGeo (Landesamt für Vermessung und Geo-Informationen)