


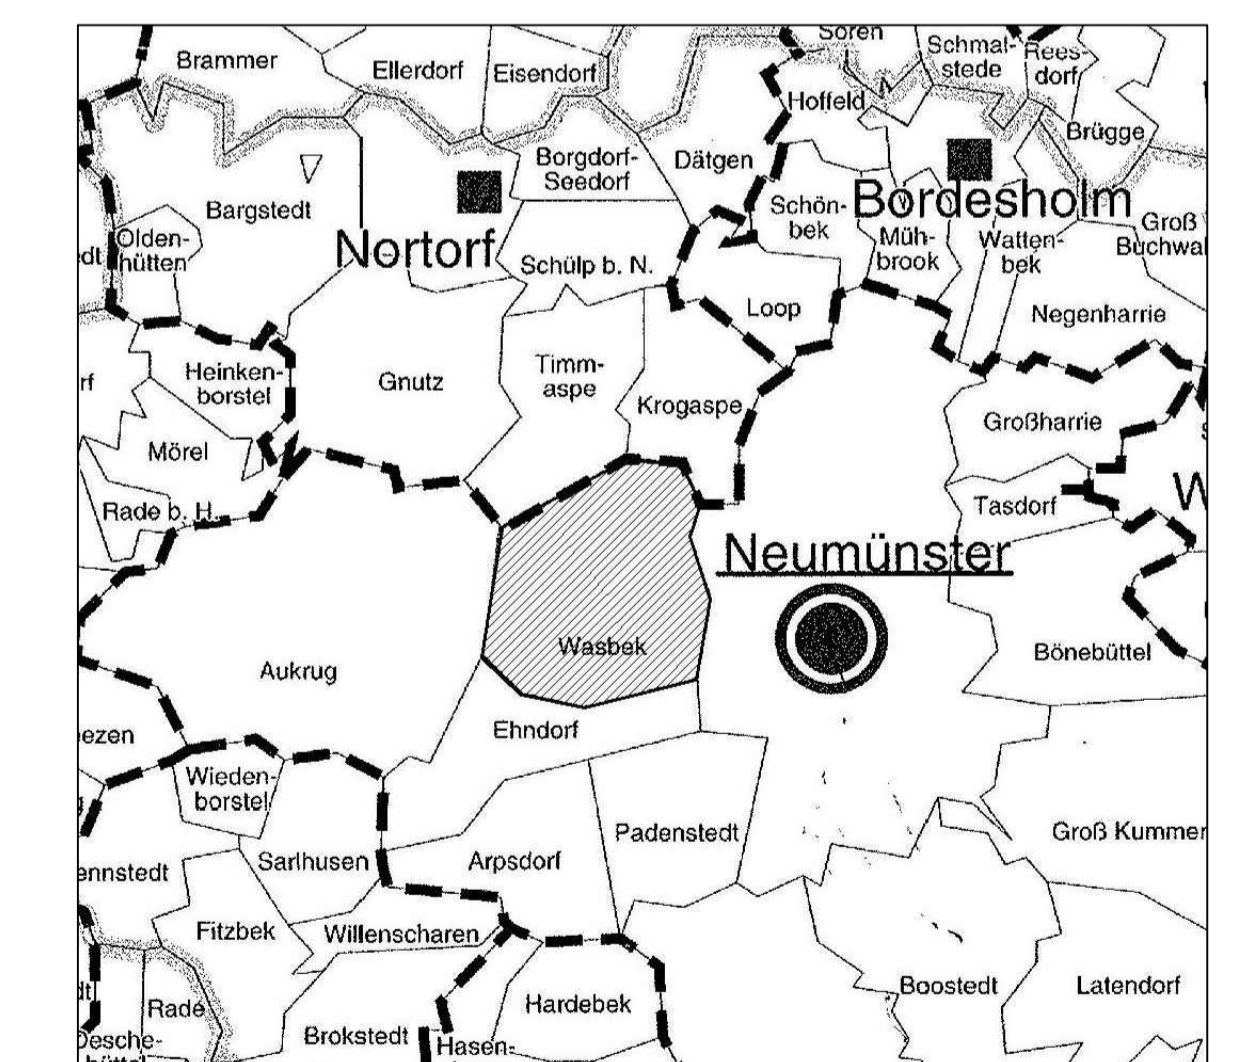

LEGENDE:

- ABGRENZUNG GELTUNGSBEREICH
- 8 BEBAUUNGSPLANNUMMER, z.B. Nr. 8

GEMEINDE WASBEK BEBAUUNGSPLÄNE




Rechtskräftige
Bebauungspläne

Maßstab:
1:5000

Übersicht

Stand: 12.2019

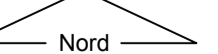

bearbeitet:	13.01.2020	E_Candan	Neumünster, den 13.01.2020
geändert:	13.01.2020	E_Candan	i.A.

*Datengrundlage ALKIS, 2019 Herausgeber: LVermGeo (Landesamt für Vermessung und Geo-Informationen)