



# 3. ÄNDERUNG DES FLÄCHENNUTZUNGSPLANES DER GEMEINDE WASBEK

1:5000

## PLANZEICHENERKLÄRUNG




GELTUNGSBEREICH DER 3. ÄNDERUNG



WOHNBAUFLÄCHEN



FLÄCHEN FÜR VERSORGENGSANLAGEN UND BESEITIGUNG  
VON ABWASSER

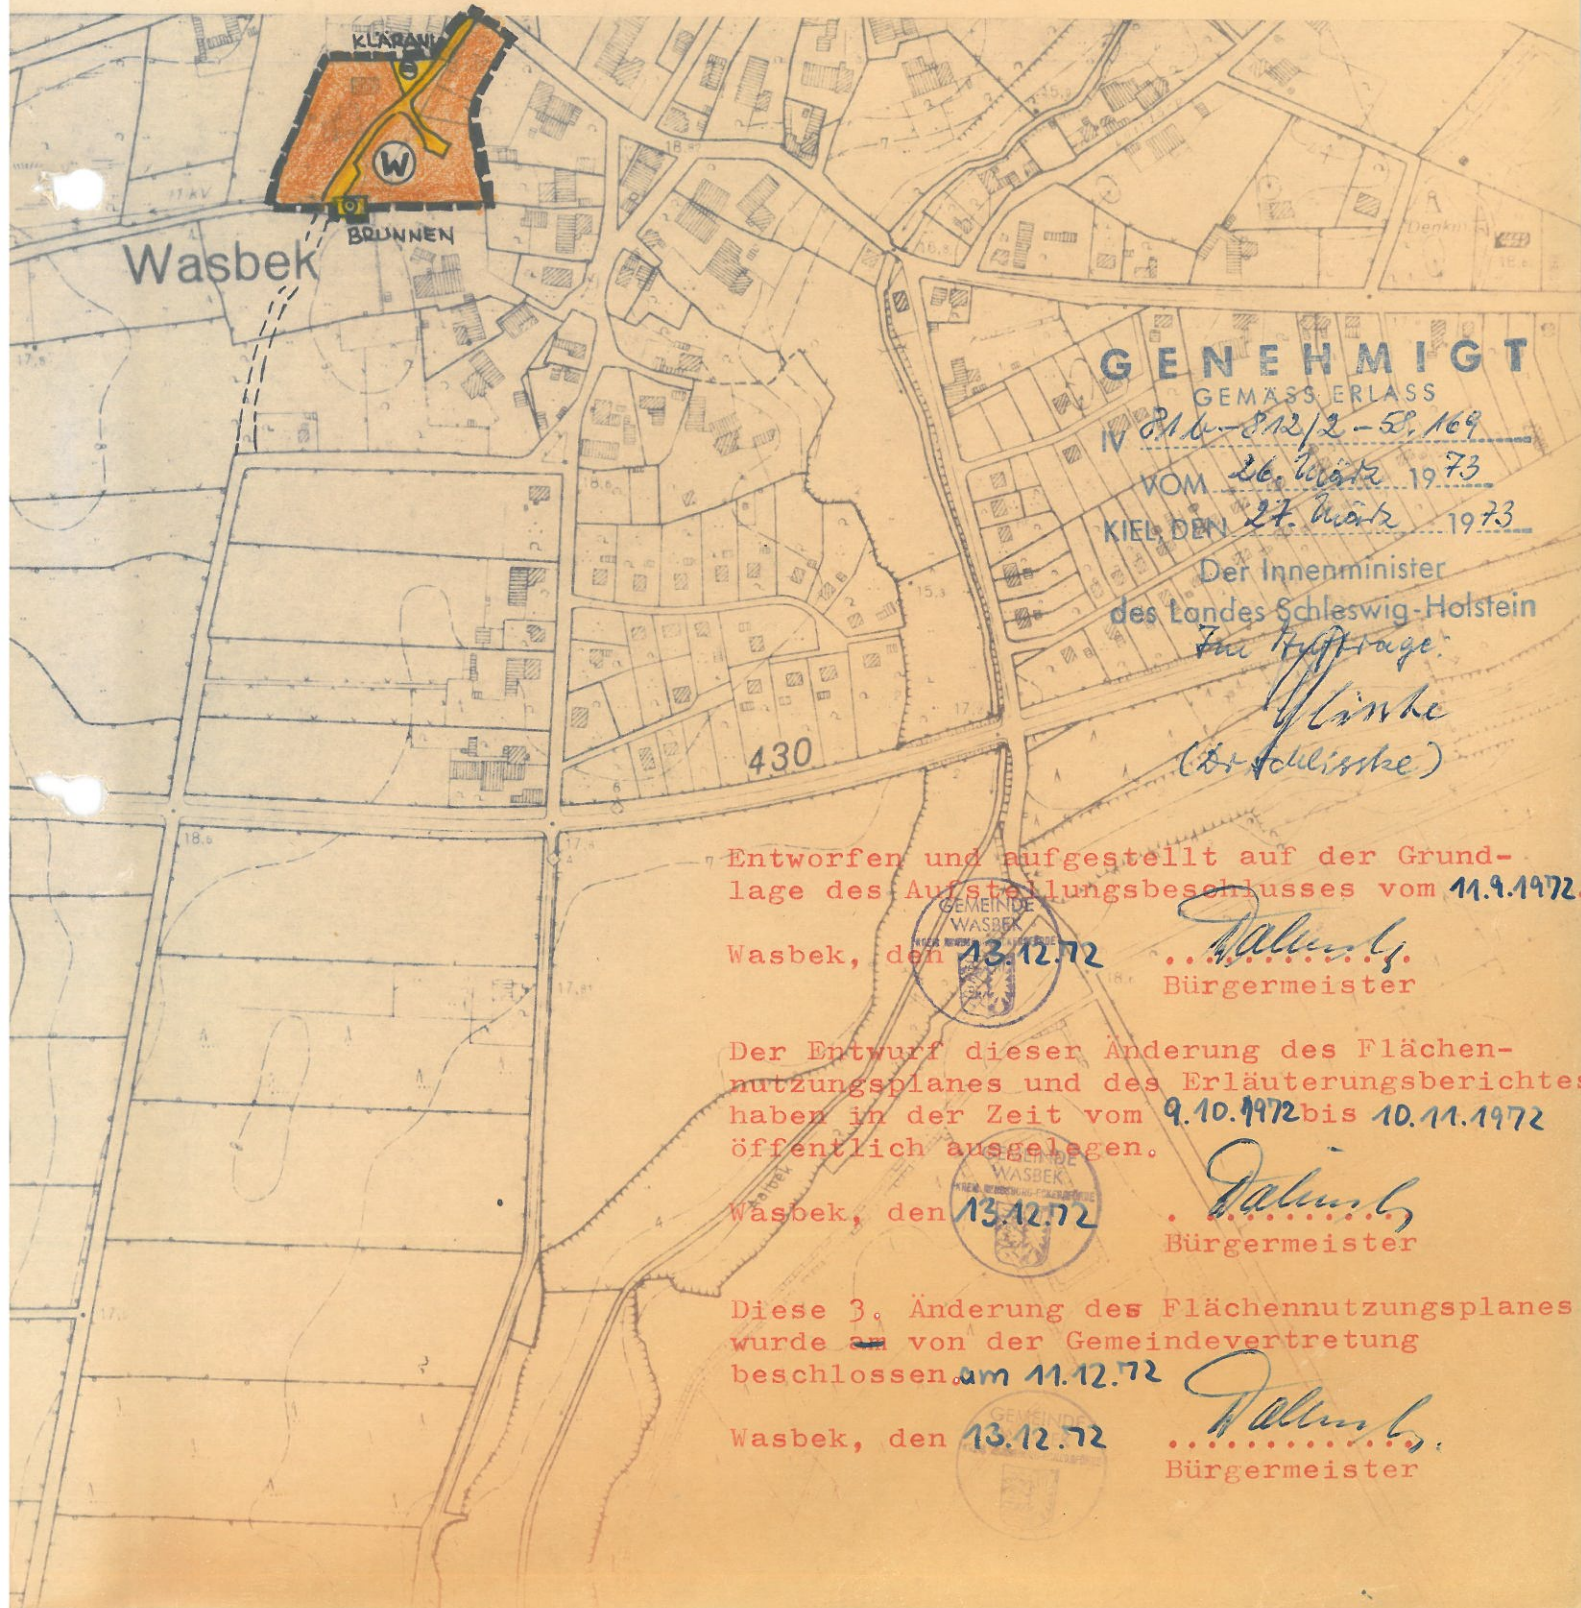

**GENEHMIGT**

GEMÄSS ERLASS

IV 81.6-812/2-58.169

VOM 26. März 1973

KIEL DEN 27. März 1973

Der Innenminister  
des Landes Schleswig-Holstein

Für Anfrage:

*W. Linke*  
(Dr. Schlichte)

Entworfen und aufgestellt auf der Grundlage des Aufstellungsbeschlusses vom 11.9.1972.

Wasbek, den 13.12.72

*W. Linke*  
Bürgermeister

Der Entwurf dieser Änderung des Flächennutzungsplanes und des Erläuterungsberichtes haben in der Zeit vom 9.10.1972 bis 10.11.1972 öffentlich ausgelegen.

Wasbek, den 13.12.72

*W. Linke*  
Bürgermeister

Diese 3. Änderung des Flächennutzungsplanes wurde von der Gemeindevertretung beschlossen am 11.12.72

Wasbek, den 13.12.72

*W. Linke*  
Bürgermeister