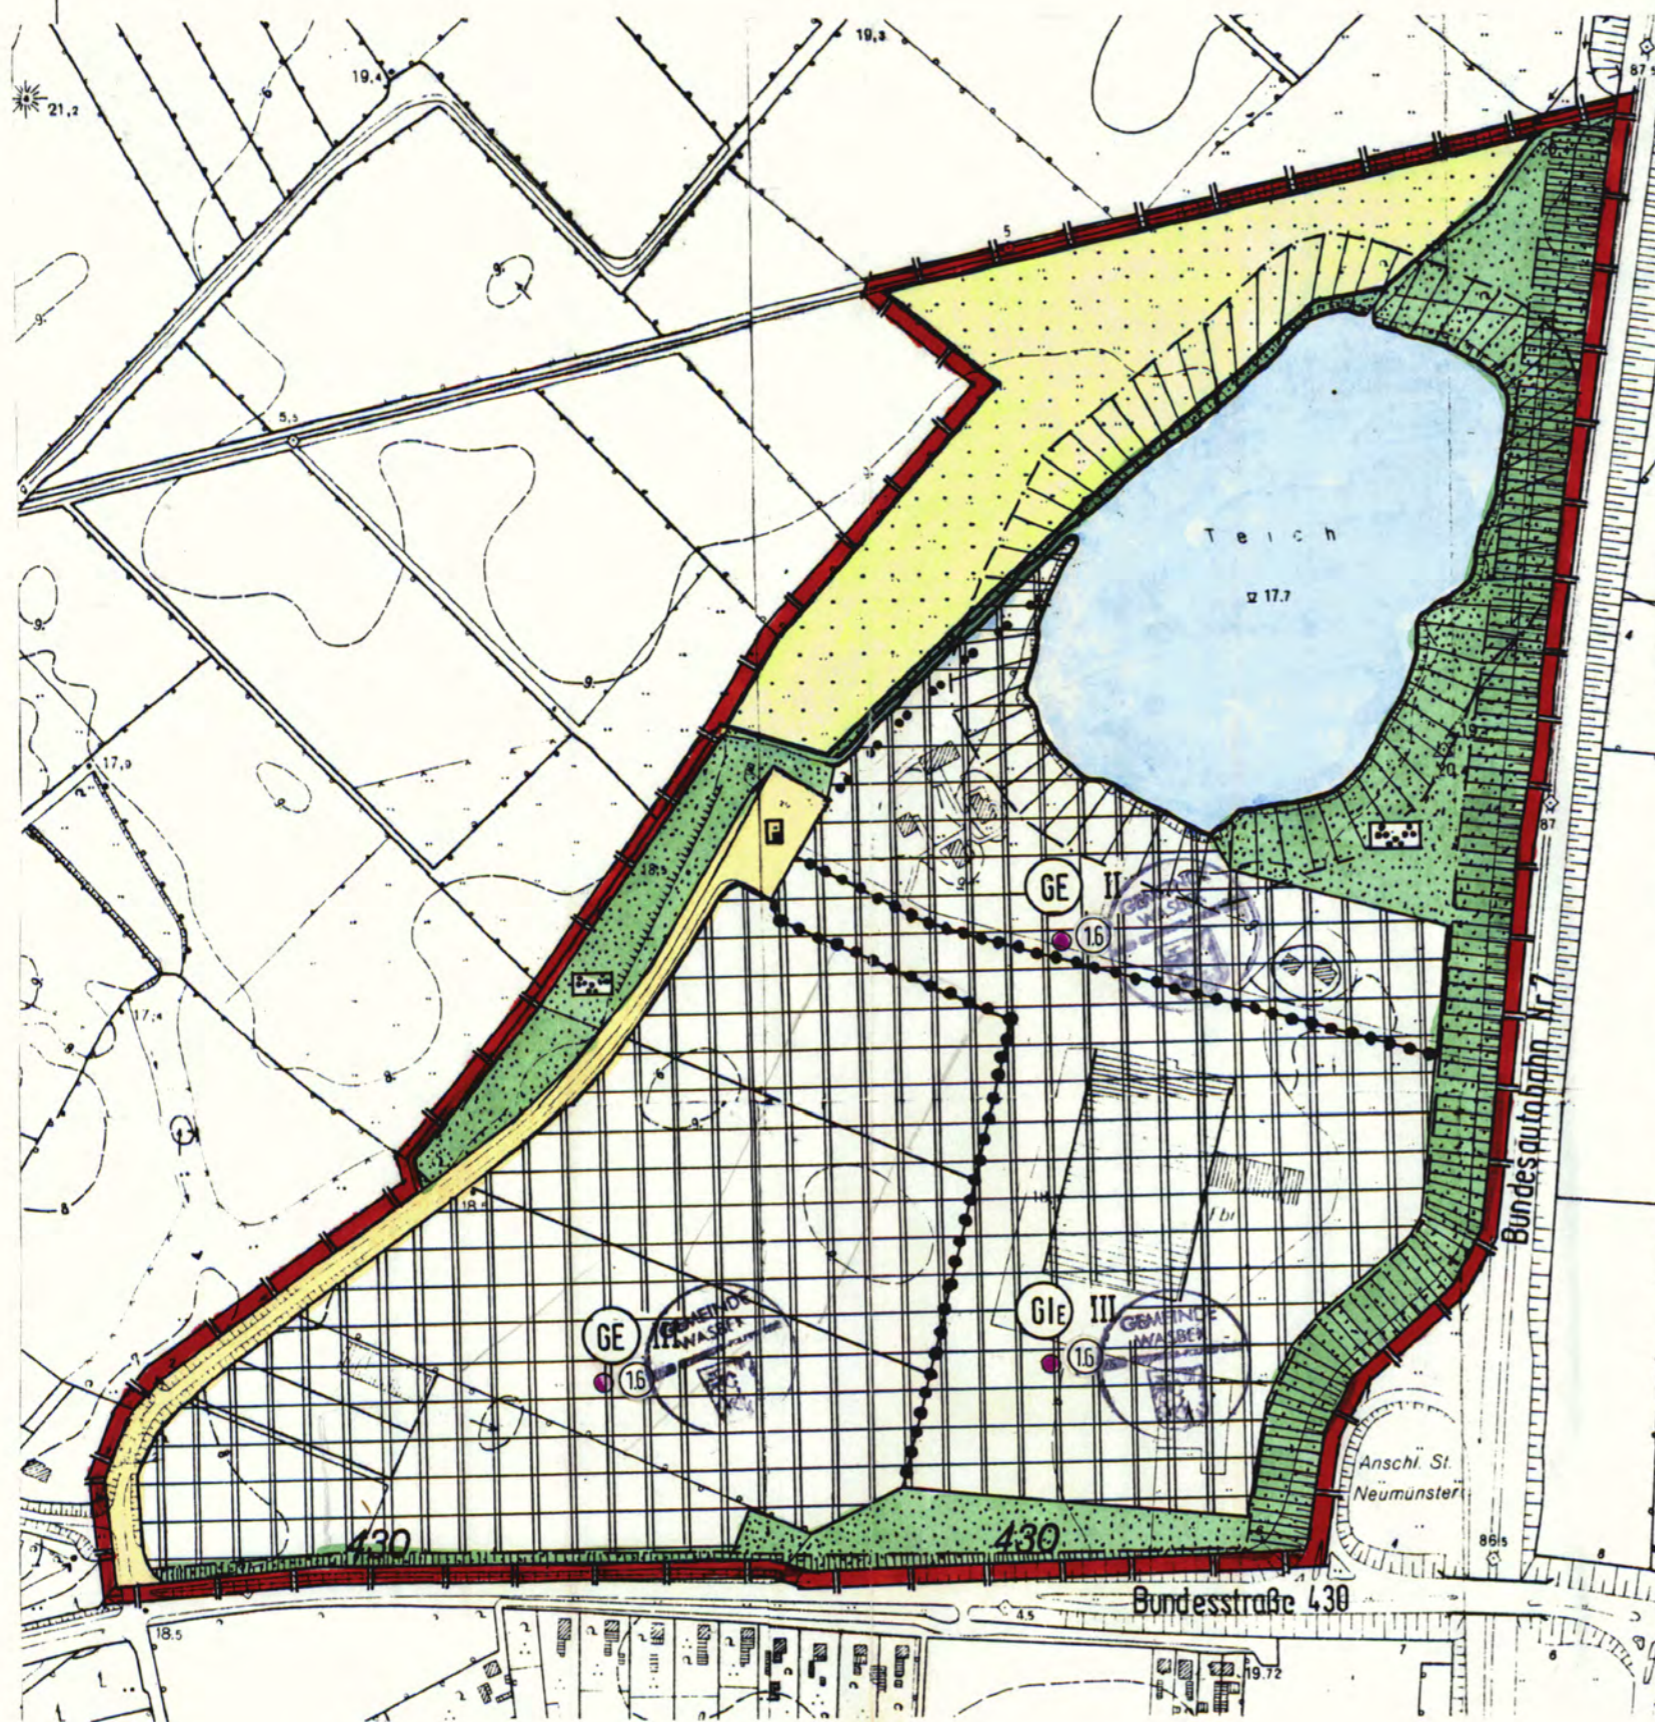

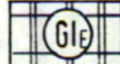
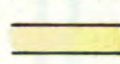

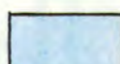
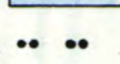


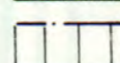
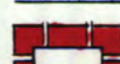

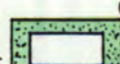
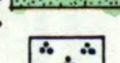

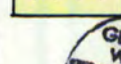


# 7. Änderung des Flächennutzungsplanes der Gemeinde Wasbek



## Planzeichenerklärung

-  Gewerbegebiete - § 8 BauNVO
-  Industriegebiete mit eingeschränkter Nutzung - § 9 BauNVO
-  Örtliche Hauptverkehrsstraßen - § 5 Abs 2 Nr. 3 BBauG
-  Öffentliche Parkflächen - § 5 Abs 2 Nr 3 BBauG
-  Wasserflächen - § 5 Abs 2 Nr 7 BBauG
-  Besondere Wege - Wanderung - § 5 Abs 2 Nr. 3 BBauG
-  Abgrenzung unterschiedlicher Nutzung von Baugebieten - § 1 Abs 4 BauNVO
-  Anbauverbotszone - Anbaufreie Strecken - § 9 Abs 1 Nr. 1 FStrG
-  Erholungsschutzstreifen - § 40 LPflG
-  Grenze des räumlichen Geltungsbereiches der 7. Änderung
-  Zahl der Vollgeschosse als Höchstgrenze - § 5 Abs 2 Nr. 1 BBauG
-  Geschosflächenzahl - § 5 Abs. 2 Nr. 1 BBauG
-  Grünflächen - § 5 Abs 2 Nr 5 BBauG
-  Parkanlage - § 5 Abs 2 Nr 5 BBauG
-  Flächen für die Landwirtschaft - § 5 Abs 2 Nr 9 BBauG

Die mit ● gekennzeichneten Stellen wurden auf der Grundlage des Beschlusses der Gemeindevertretung vom 24.06.84 ergänzt.  
Wasbek, den 29.04.1984  
Bürgermeister

**GENEHMIGT**  
GEMÄSS ERLASS  
N 8106-512, M1-58, 169  
VOM 22. Feb. 1984  
KIEL, DEN 27. Feb. 1984  
Der Innenminister  
des Landes Schleswig-Holstein  
Zur Auftrage  
Ciszewski  
(Ciszewski)

1:5000

Entworfen und aufgestellt auf der Grundlage des Aufstellungsbeschlusses der Gemeindevertretung vom 19. MAI 1983  
Wasbek, den 24. NOV. 1983

  
Bürgermeister

Der Entwurf der 7. Änderung des Flächennutzungsplanes hat zusammen mit dem Erläuterungsbericht in der Zeit vom 25.8.83 bis 26.9.83 nach vorheriger am 17.8.83 abgeschlossener Bekanntmachung mit dem Hinweis, daß Bedenken und Anregungen vorgebracht werden können, öffentlich ausgelegt.  
Wasbek, den 24. NOV. 1983

  
Bürgermeister

Die 7. Änderung des Flächennutzungsplanes Wasbek wurde von der Gemeindevertretung am 4.10.83 beschlossen.  
Der Erläuterungsbericht wurde mit Beschluß vom 4.10.83 gebilligt.  
Wasbek, den 24. NOV. 1983

  
Bürgermeister