


N:\FB IVFD 61\Gem_Datent\61-81_Wasbek\61-81-20-00_AlgemeinesCAD2019_F_Planbereichsch_Wasbek.DWG



LEGENDE:

- ABGRENZUNG GELTUNGSBEREICH
- 10 FLÄCHENNUTZUNGSPLANÄNDERUNG z.B. Nr. 10

GEMEINDE WASBEK FLÄCHENNUTZUNGS- PLANÄNDERUNGSÜBERSICHT

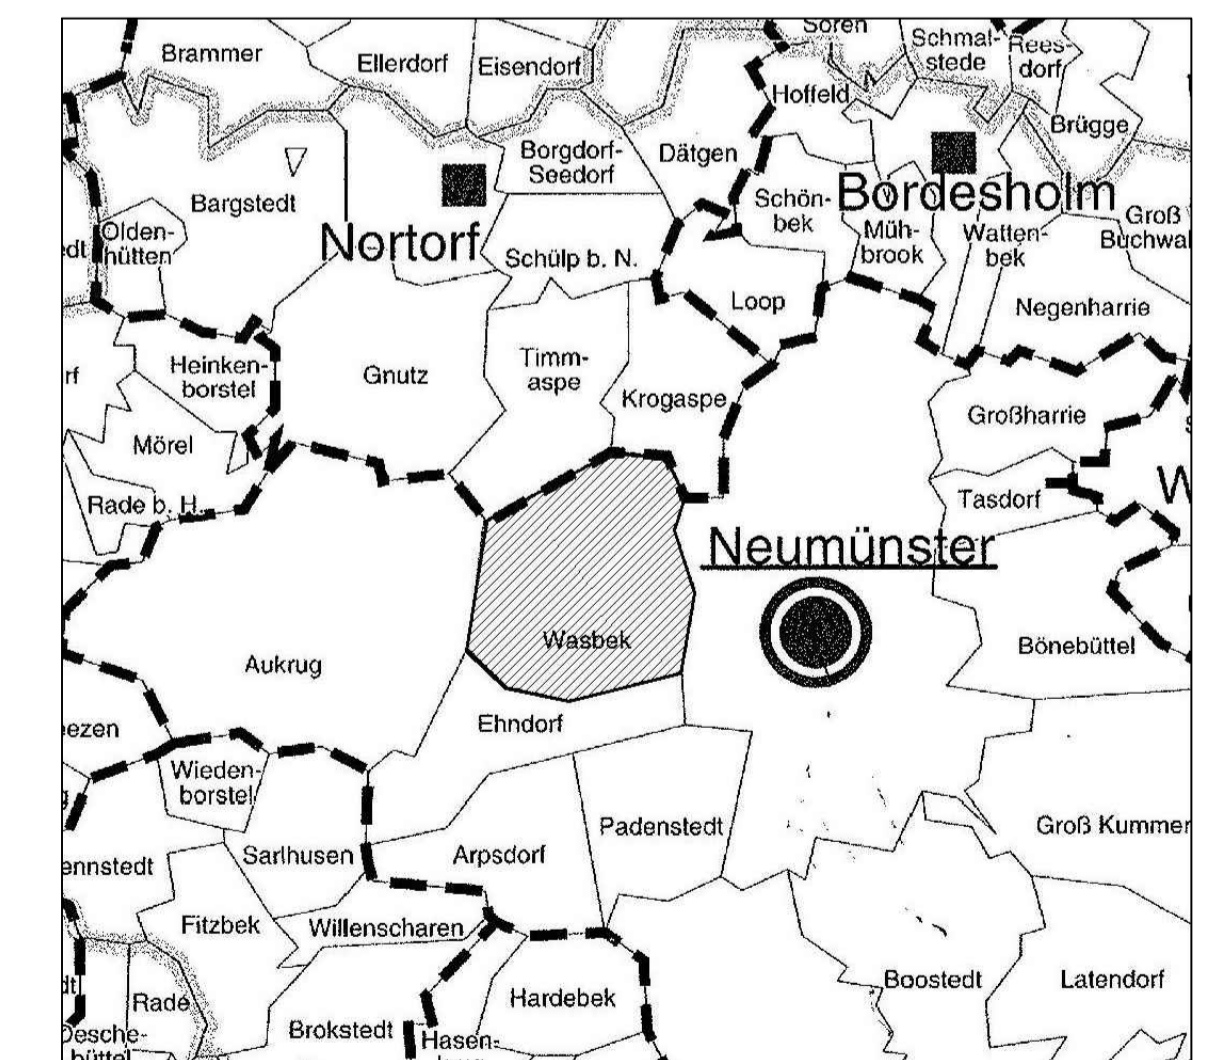

GEMEINDE WASBEK
DER BÜRGERMEISTER
in Verwaltungsgemeinschaft mit Stadt Neumünster

**RECHTSKRÄFTIGE
FLÄCHENNUTZUNGSPLANÄNDERUNGEN**

Stand: 12/2019

**Maßstab:
1:5000**

Übersicht

bearbeitet:	18.09.2008	E_Candan	Neumünster, den 14.01.2020
geändert:	14.01.2020	E_Candan	I.A.

*Datengrundlage ALKIS, 2019 Herausgeber: LVerGeo (Landesamt für Vermessung und Geo-Informationen)

Nord